


## Stavebnice TUV500

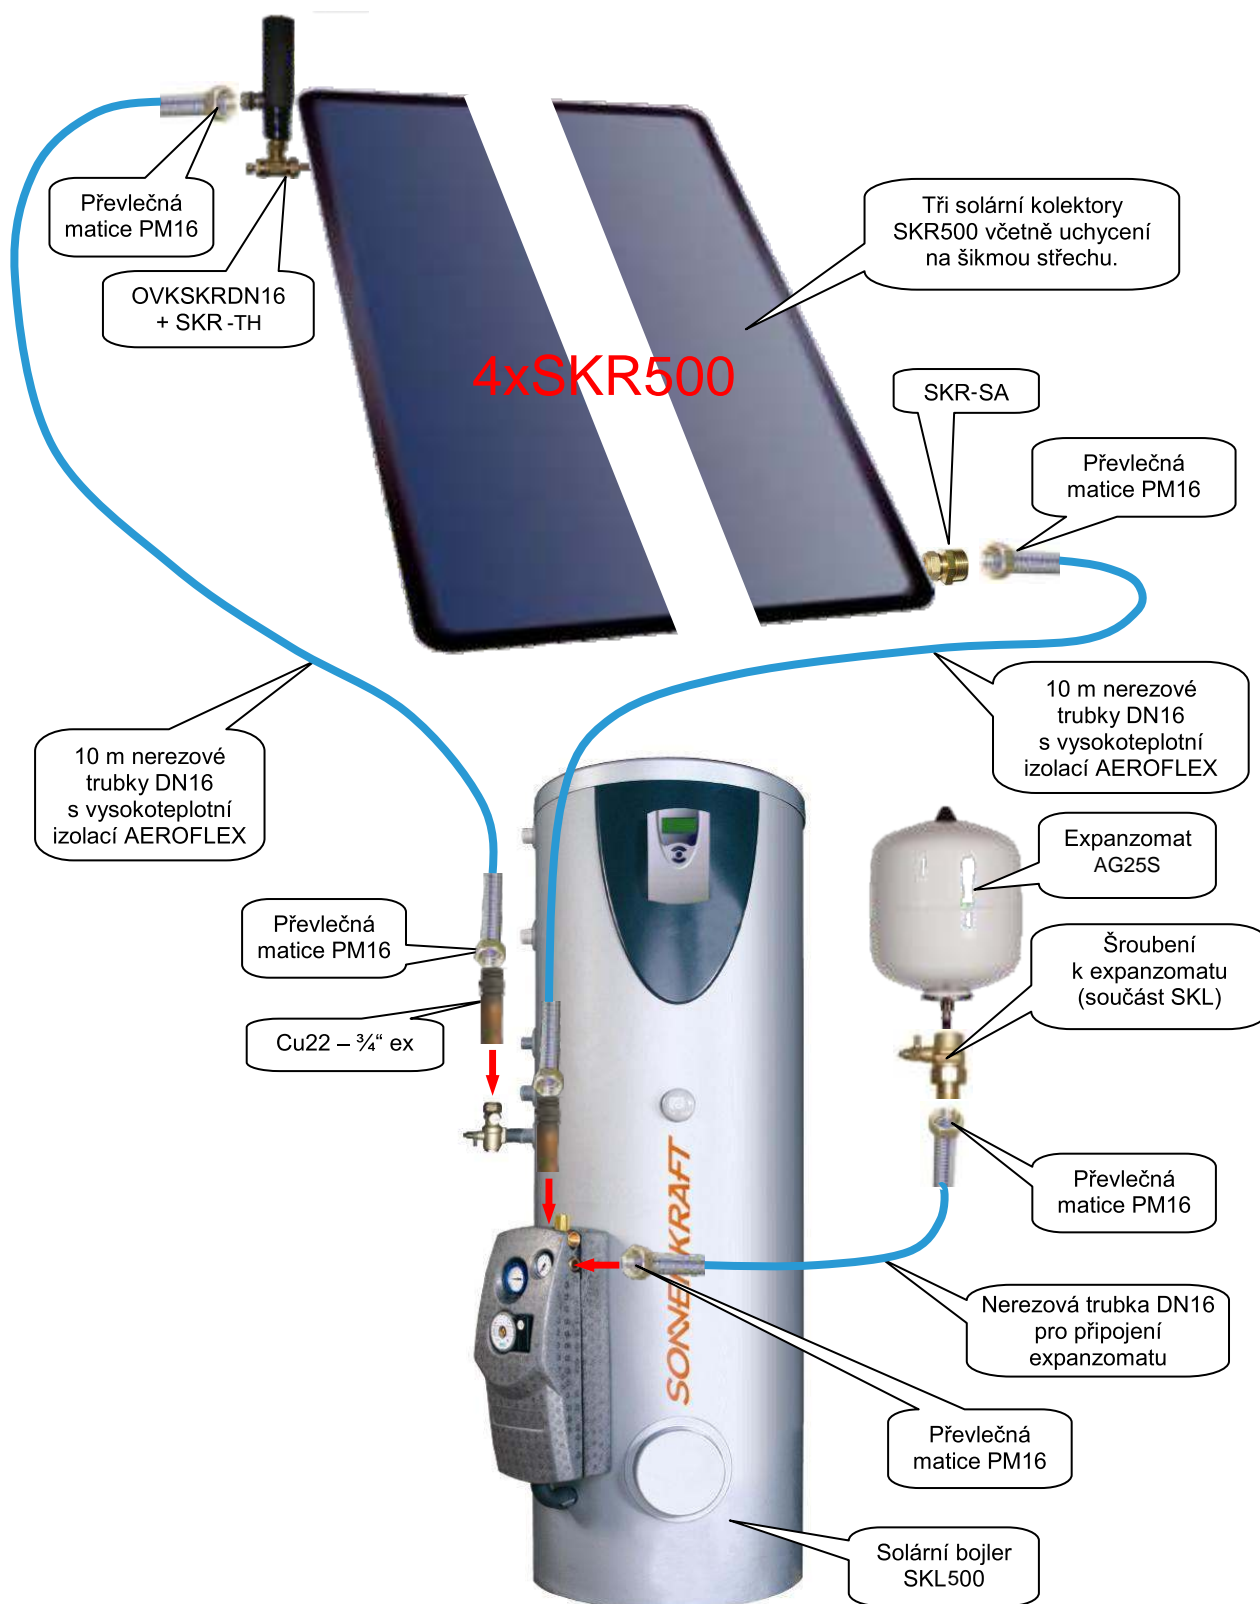


Vyobrazení jednotlivých částí solárního systému je pouze ilustrativní.  
UBL s.r.o. si vyhrazuje právo na změnu jednotlivých komponent.

## Stavebnice TUV500 obsahuje:

Název	Označení	Počet
Solární kolektor (2,57 m <sup>2</sup> )	SKR500(L)	5
Nosná konstrukce kolektorů	SSP/DBP	5
Solární bojler 500 l dva výměníky tepla, čerpadlová jednotka, dvouokruhový řídicí systém	SKL500	1
Expanzomat	AG33S	1
Nemrznoucí kapalina koncentrát	FS	20 L
Nerezové potrubí	DN20	20 m
Nerezové potrubí	DN16	2 m
Vysokoteplotní izolace AEROFLEX	AERO28/13	20 m
Jímka pro teplotní čidlo	SKR-TH	1
Odvzdušňovací ventil kolektoru	OVKSKRDN20	1
Přechod z Cu18 na DN20	SKR-SA	1
Převlečná matice + segment + těsnění	PM16	2
Převlečná matice + segment + těsnění	PM20	4
Cu22 + PŘ 22 – 1" ex	Cu22 – 1" ex	2
Termostatický směšovací ventil vody	TBM20	1

## Uchycení solárních kolektorů na šikmou střechu

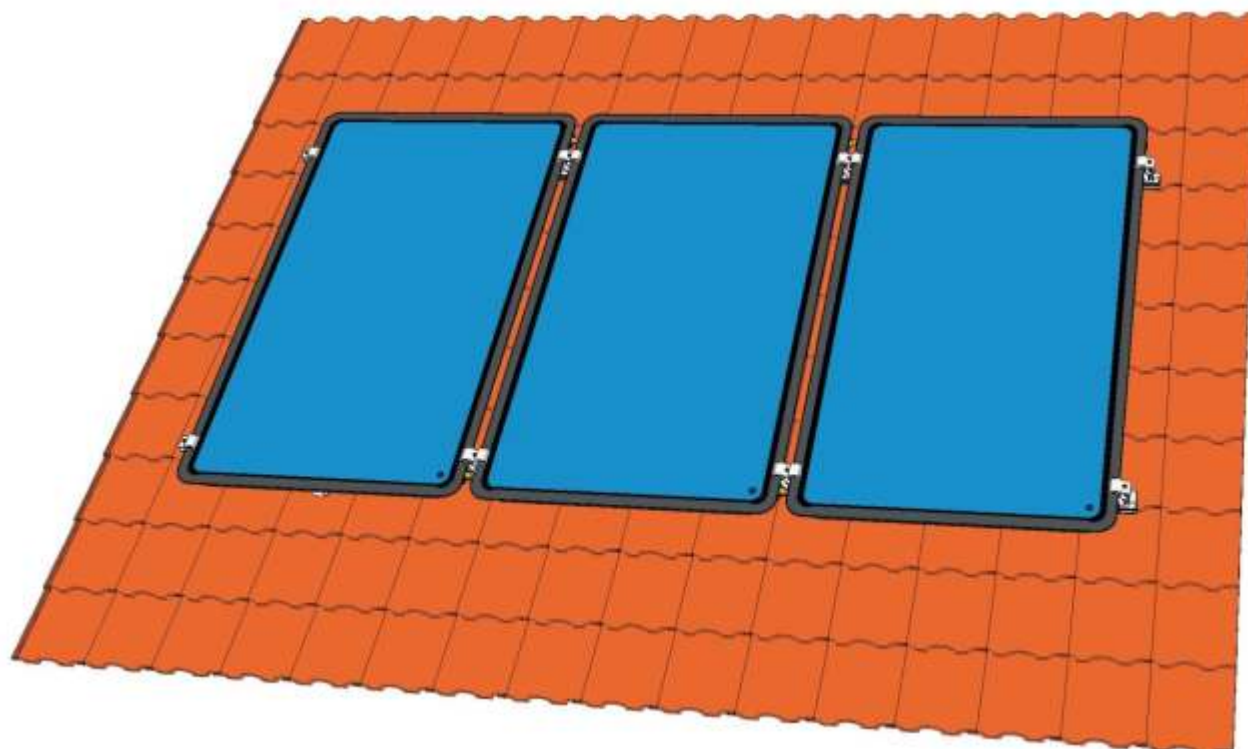

Vyobrazení jednotlivých částí solárního systému je pouze ilustrativní.  
UBL s.r.o. si vyhrazuje právo na změnu jednotlivých komponent.